Agenzia del Territorio
CATASTO FABBRICATI
Ufficio Provinciale di
Padova

Dichiarazione protocollo n. PD0060234 del 04/03/2010

Planimetria di u.i.u. in Comune di Padova

Via Istituto Tecnico D' Agraria **civ. 31**


Identificativi Catastali:
Sezione: C
Foglio: 2
Particella: 418
Subalterno: 10

Compilata da:
Ferro Stefano

Iscritto all'albo:
Geometri


Prov. Padova **N. 1788**

Scheda n. 1 **Scala 1: 200**

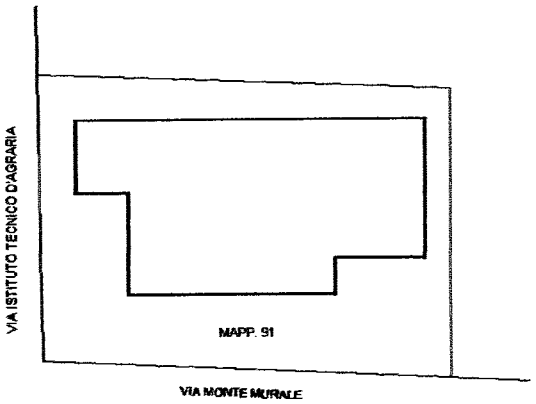

PLANIMETRIA
scala 1:500

PIANO TERRA
H=297

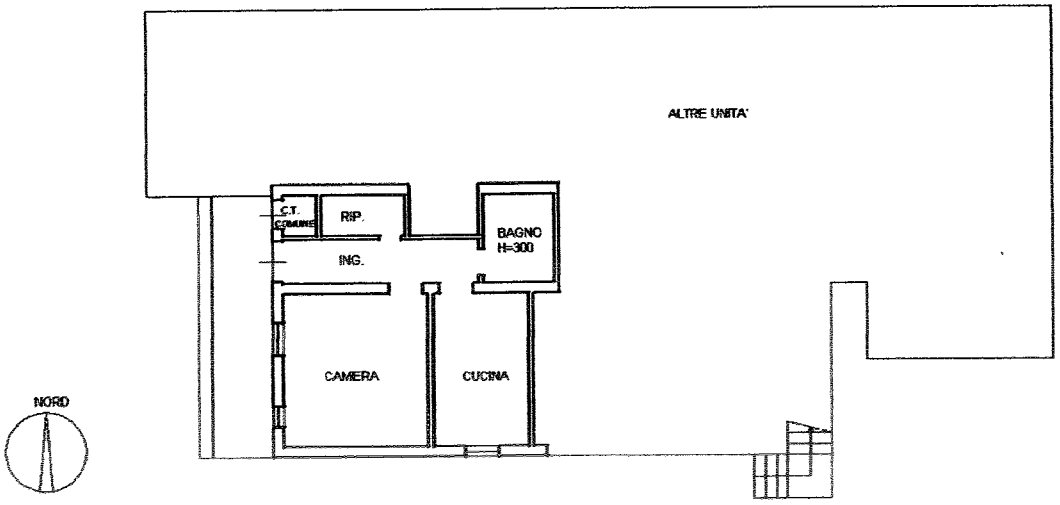

Catasto dei Fabbricat. - Situazione al 12/01/2026 - Comune di PADOVA(G224) - < Foglio 117 - Particella 91 - Subalterno 10 >
VIA ISTITUTO TECNICO D' AGRARIA n. 31 Piano T
mod. 01

Ultima planimetria in atti

All 2

Direzione Provinciale di Padova Ufficio Provinciale – Territorio – Direttore FRANZOSO PAOLO

Vis. tel.

Comune: (PD) PADOVA
Foglio: 117

Scala originale: 1:1000
Dimensione cornice: 267.000 x 189.000 m.Protocollo pratica T203370/2026

9-Gen-2026 14:50:52

1 Particella: 91

N=5030800

E=1721800

Via Monte

Via Lazzo

Via Monte Fasola

Via Gemola

Via Vandavola

All.