Data: 24/06/2026 - n. T39565 - Richiedente: NRETMS69L28H199F
Totale schede: 1 - Formato di acquisizione: A3(297x420) - Formato stampa richiesto: A3(297x420)
Ultima planimetria in atti

Agenzia del Territorio
CATASTO FABBRICATI
Ufficio provinciale di
Ravenna

Scheda n.1 Scala 1: 200

Dichiarazione protocollo n. RA0134158 del 06/10/2005
Planimetria di u.i.u. in Comune di Lugo
Via Della Resistenza civ. 14/1

Identificativi Catastali:
Sezione:
Foglio: 77
Particella: 340
Subalterno: 4

Compilata da:
Giacomoni Ermes
Iscritto all'albo:
Geometri
Prov. Ravenna N. 886

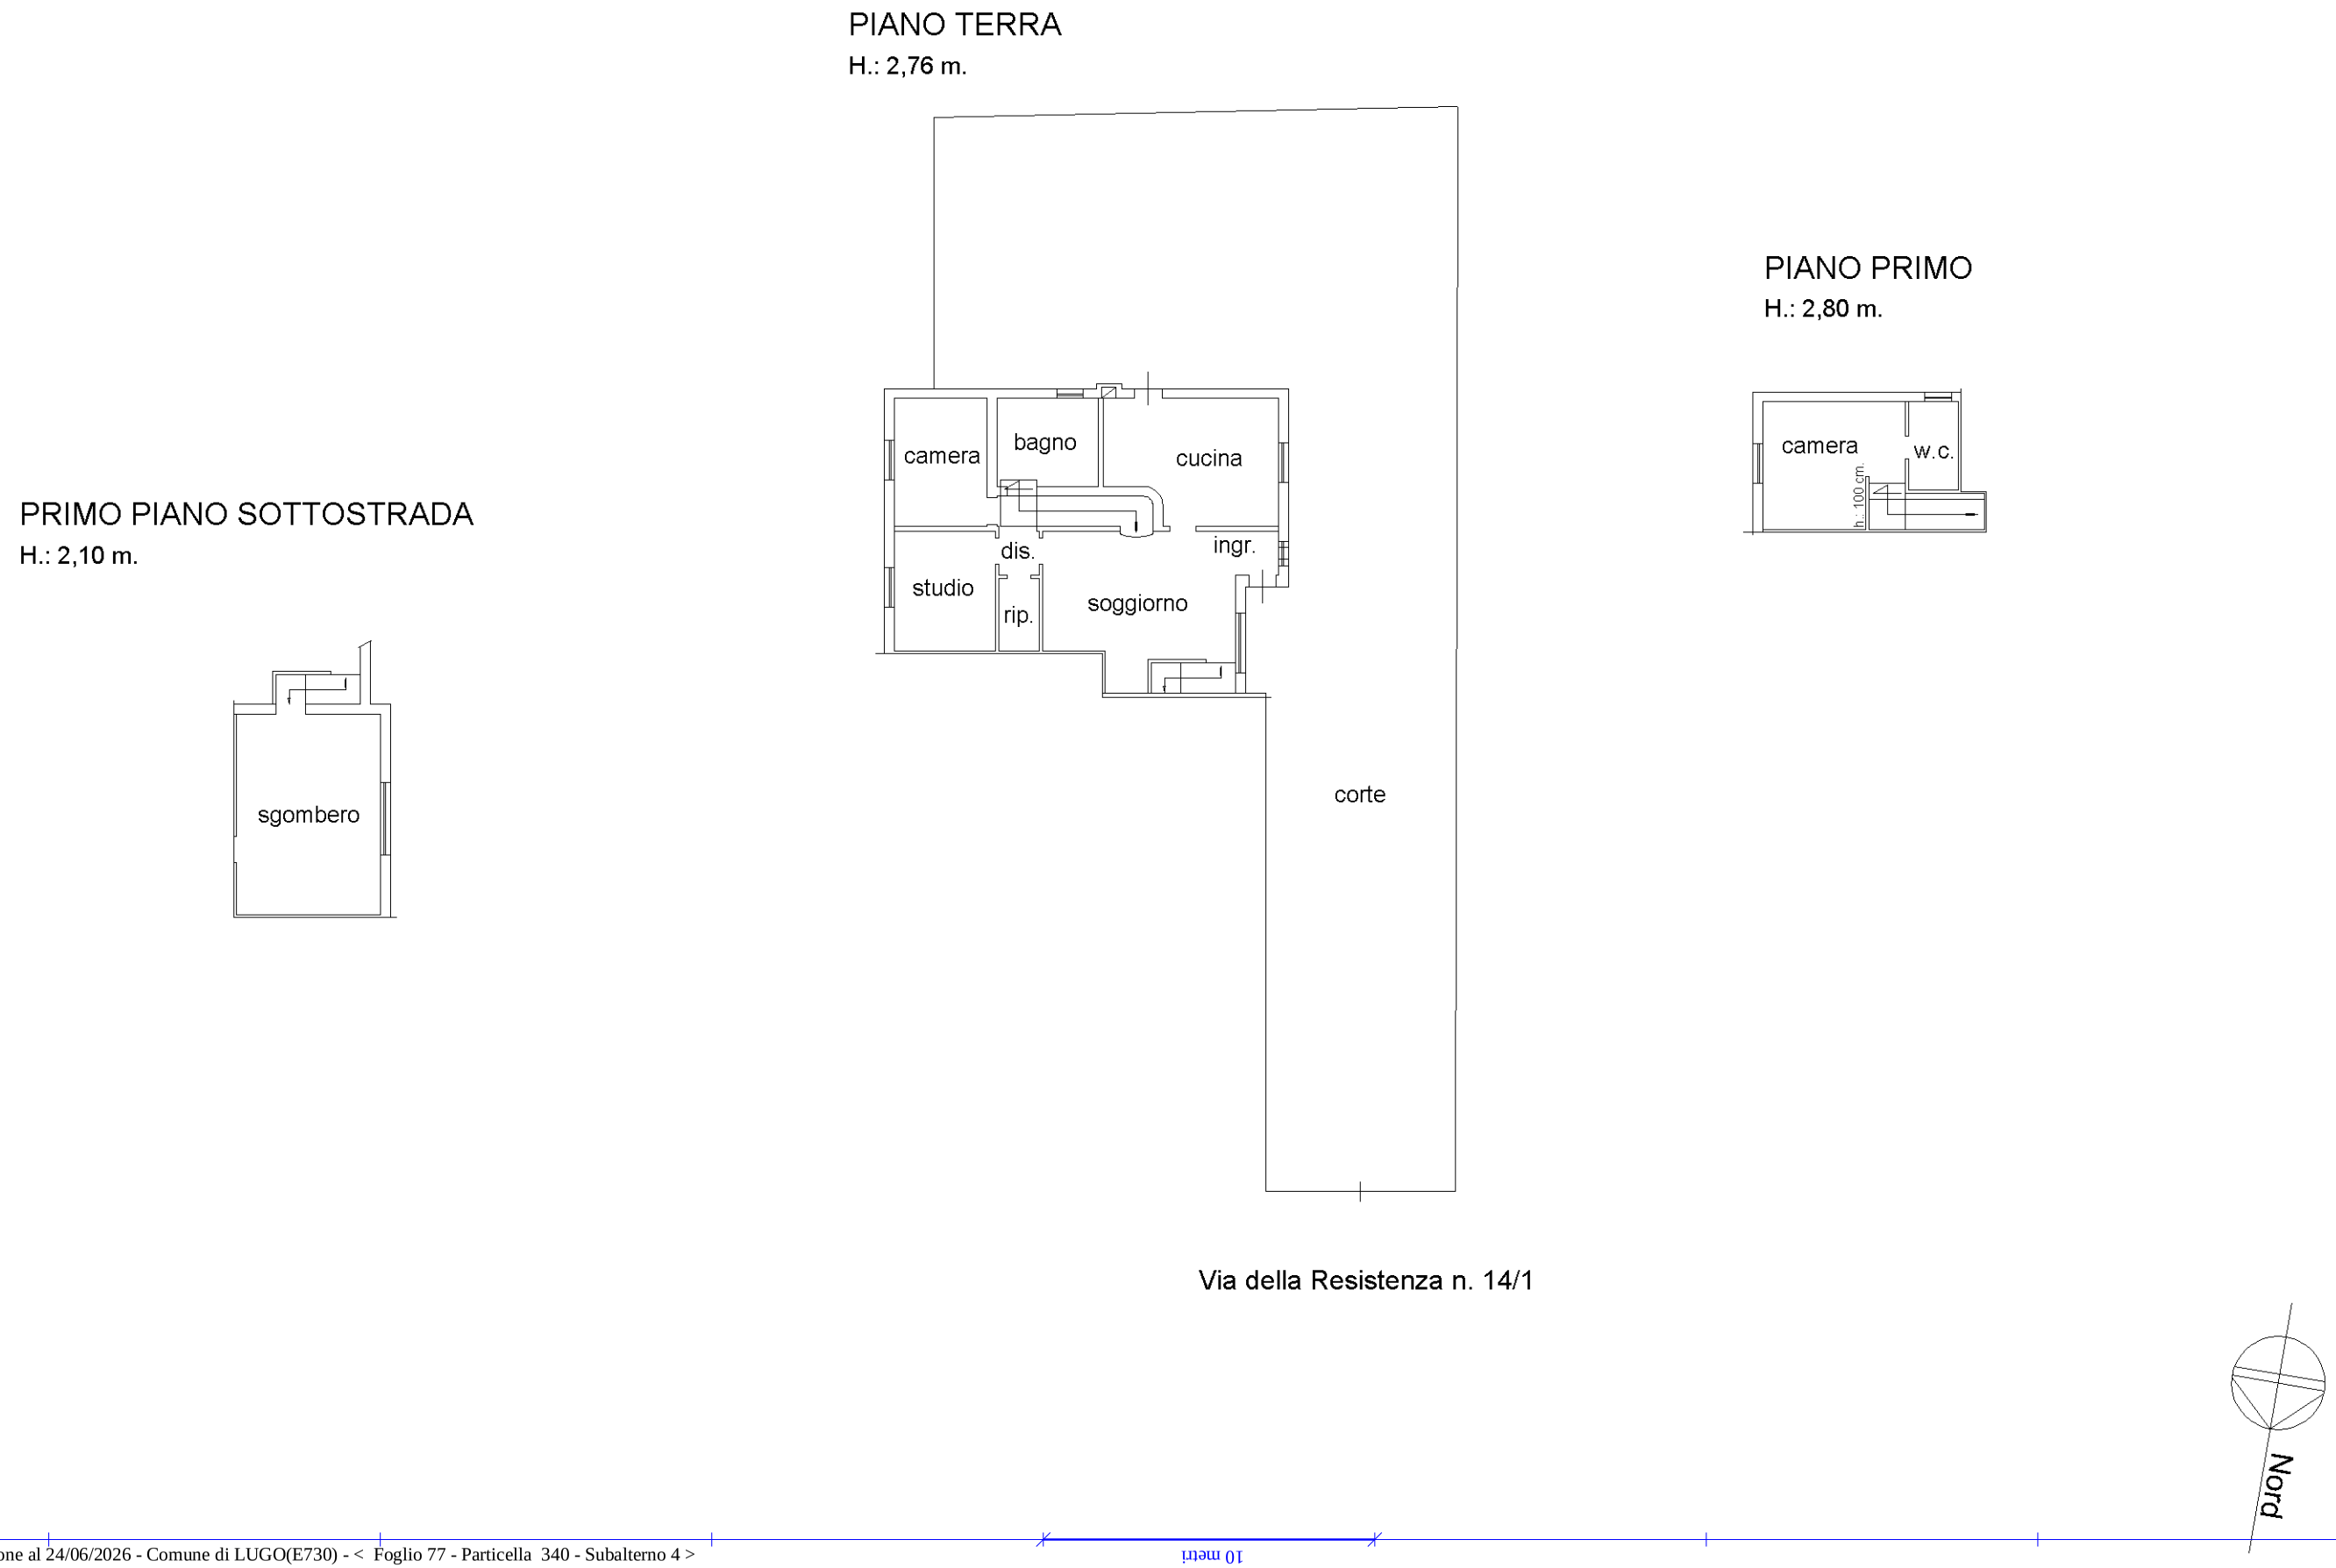

RGE 25-2026 ALLEGATO C

Catasto dei Fabbricati - Situazione al 24/06/2026 - Comune di LUGO(E730) - < Foglio 77 - Particella 340 - Subalterno 4 >
VIA DELLA RESISTENZA n. 14/1 Piano: ARTI 1
Firmato da: TOMMASO MARI. Emessa da: ARUBAPEC EU QUALIFIED CERTIFICATES CA G1 Serial#: 1e8b82db280b5da74310960f05622c8c